

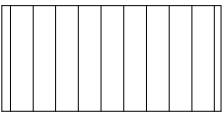



Схема очереди освоения

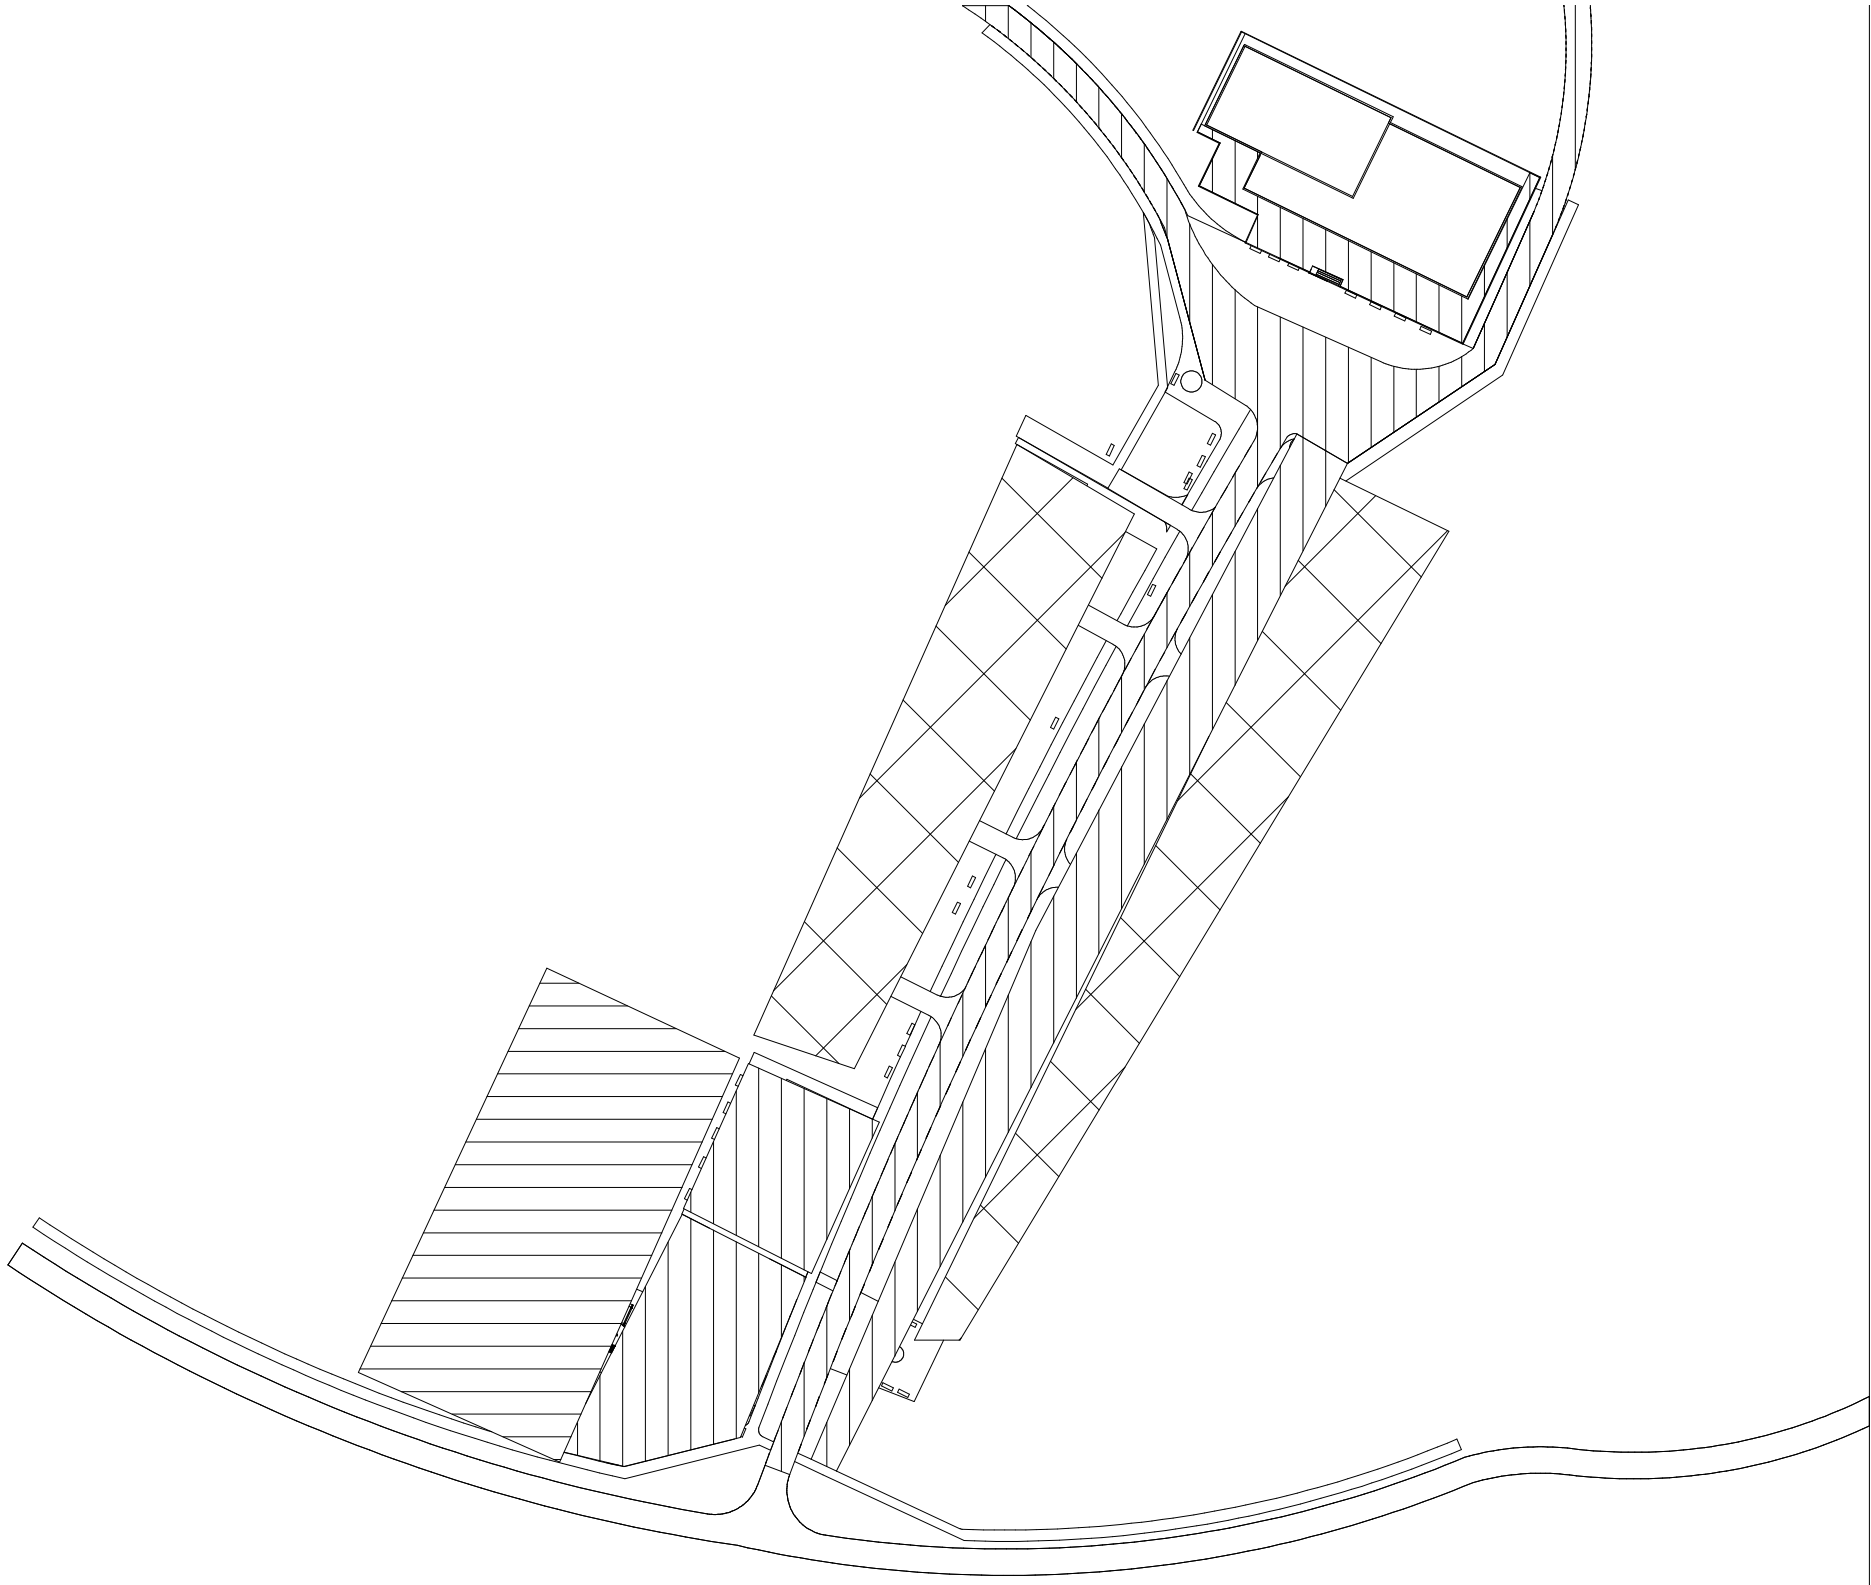

1 очередь

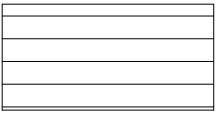

2 очередь

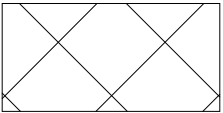

3 очередь

Согласовано			
Взам. инв. №			
Подп. и дата			
Инв. № подл.			

						--			
						Проект благоустройства территории административного центра Писаревского сельского поселения			
Изм.	Кол. уч.	Лист	№ док.	Подпись	Дата	х. Писаревка Фроловского района Волгоградской области	Стадия	Лист	Листов
Начальник ГАП		Руководитель Мельникова					кп	12	
						Схема очереди освоения	ВолгГТУ АрхЗиС		