


Схема функционального зонирования

- Территория, предназначенная для проведения культурно-массовых мероприятий
- Главная аллея поселка
- Фельдшерско-акушерский пункт
- Спортивная зона
- Территория для активного отдыха
- Территория, предназначенная для тихого отдыха

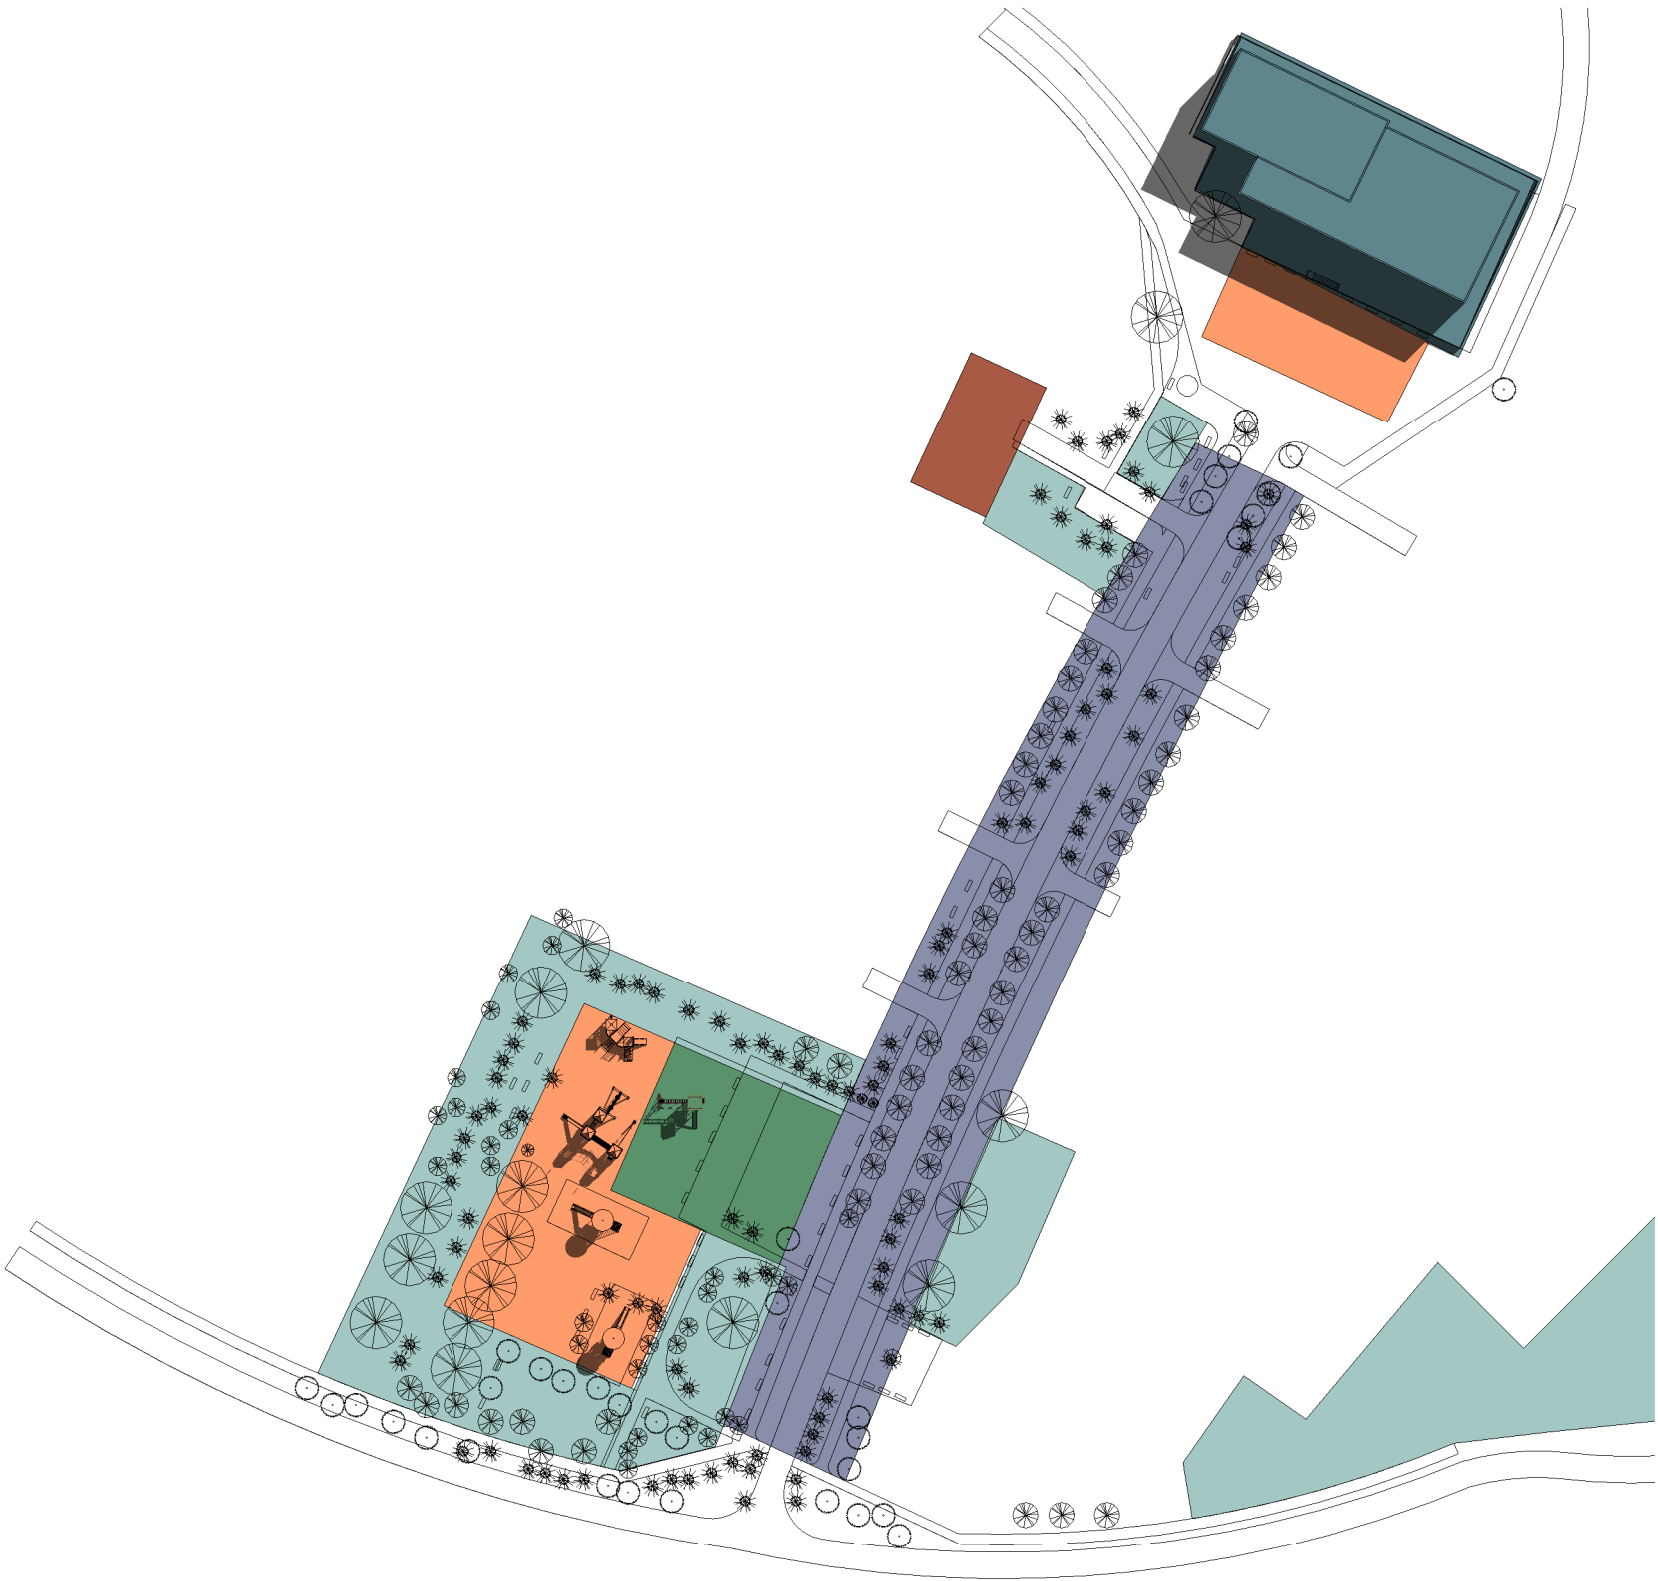

Согласовано			
Взам. инв. №			
Подп. и дата			
Инв. № подл.			

						--			
						Проект благоустройства территории административного центра Писаревского сельского поселения			
Изм.	Кол. уч.	Лист	№ док.	Подпись	Дата				
Начальник		Руководитель				х. Писаревка Фроловского района Волгоградской области	Стадия	Лист	Листов
ГАП		Мельникова					кп	6	
						Схема функционального зонирования	ВолгГТУ АрхЗиС		