


Схема существующего функционального зонирования и транспортных связей

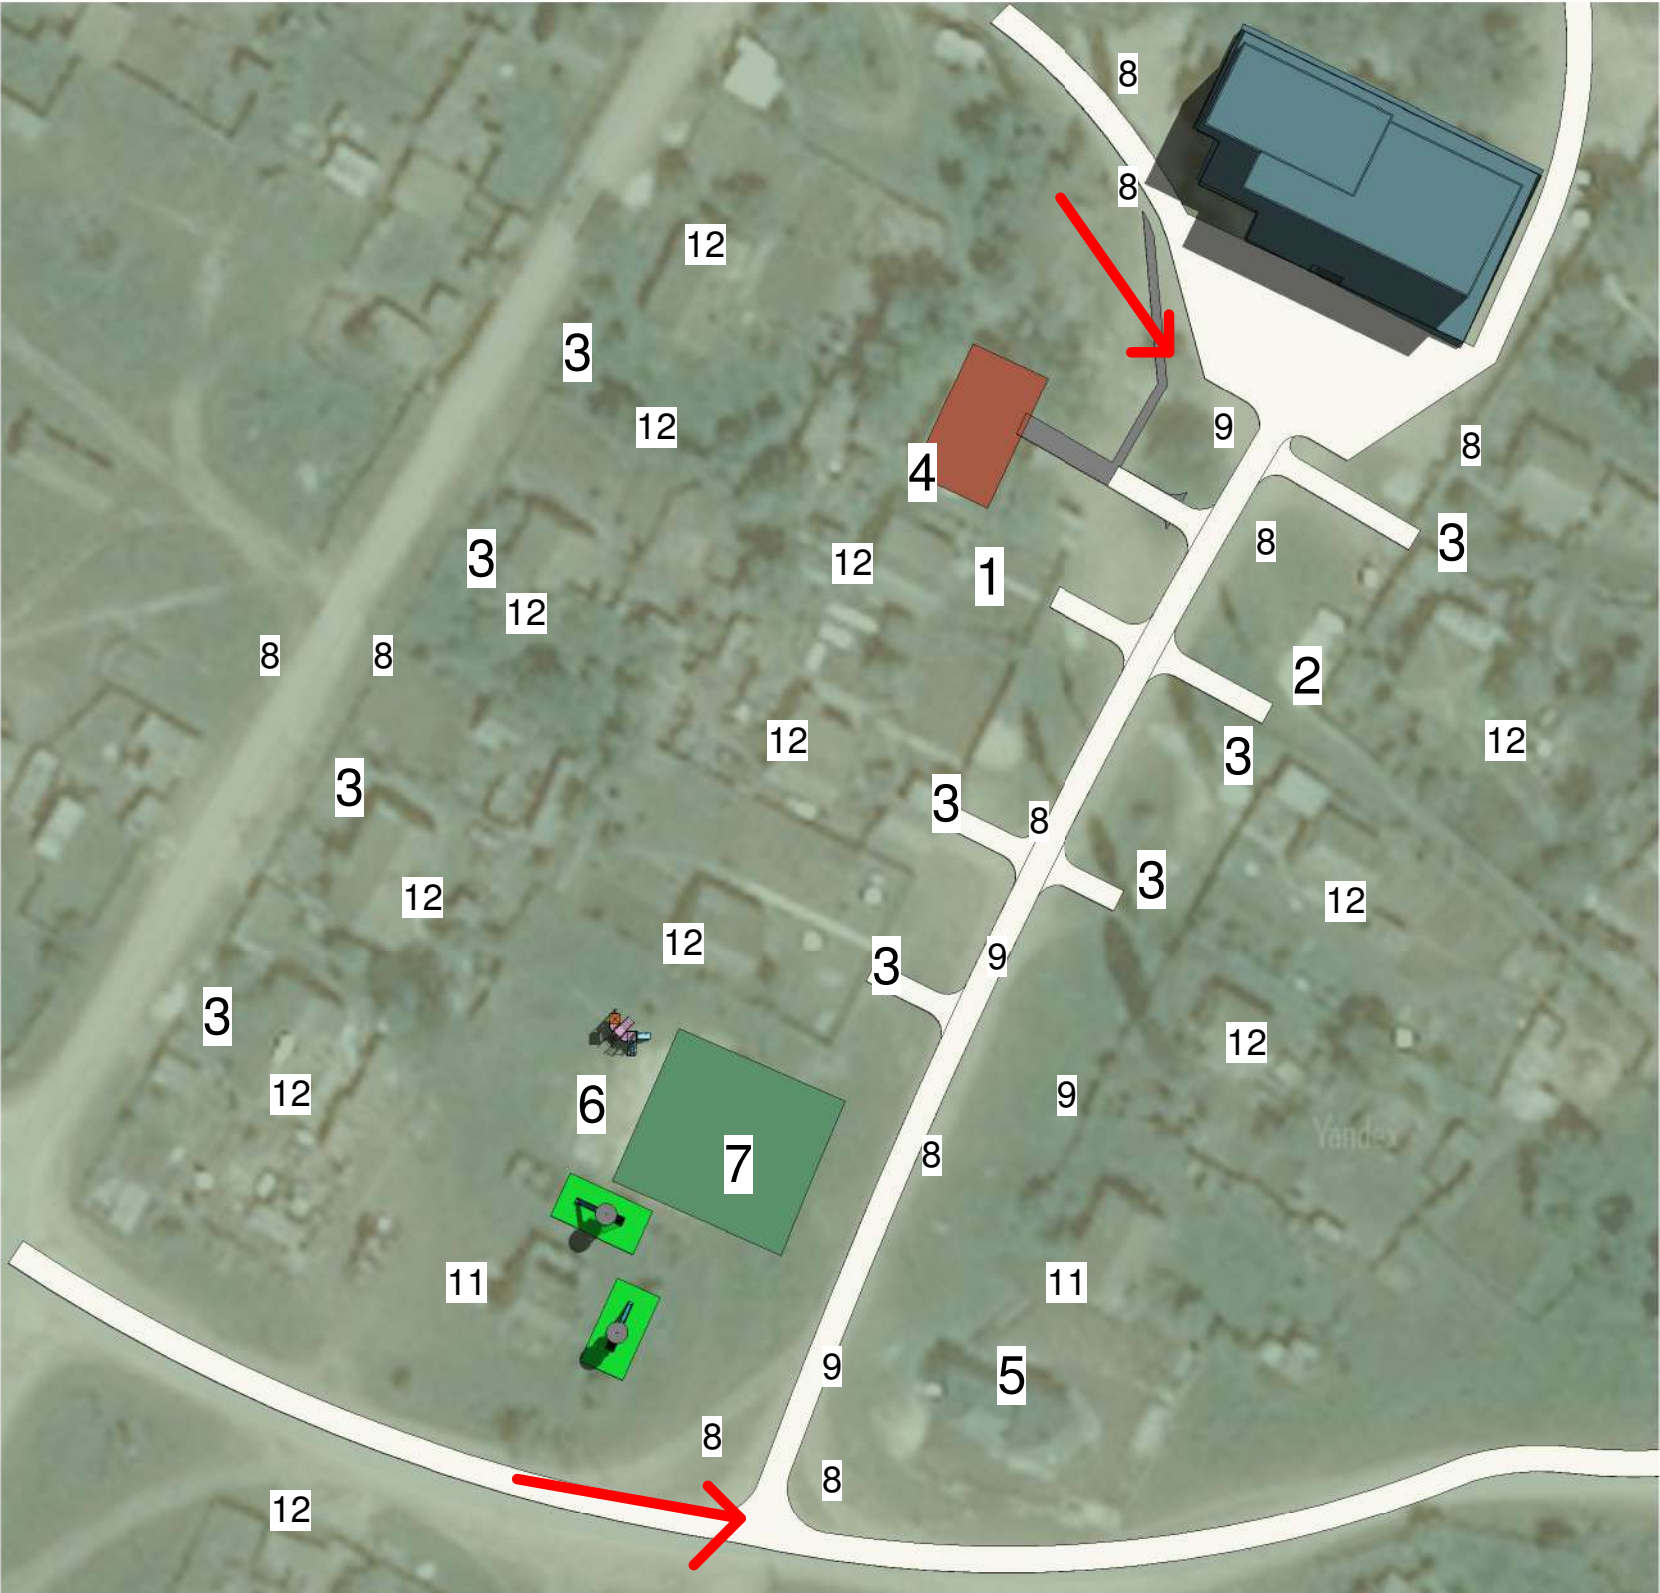

Состав схемы функционального зонирования

1. Главная дорога
2. Клуб
3. Въезды на территорию личных усадебных хозяйств
4. Фельдшерско-акушерский пункт
5. Церковь с прилегающей территорией
6. Территория - пустырь, на которой расположены качели
7. Существующее спортивное поле (пустырь с волейбольной сеткой)
8. В качестве пешеходной дорожки используется обочина дороги
9. Территория, постоянно затапливаемая во время дождей
10. Направление уклона поверхности земли
11. Дома, подлежащие сносу
12. Усадебная жилая застройка

Согласовано					
Взам. инв. №					
Подп. и дата					
Инв. № подл.					

						--			
						Проект благоустройства территории административного центра Писаревского сельского поселения			
Изм.	Кол. уч.	Лист	№ док.	Подпись	Дата	х. Писаревка Фроловского района Волгоградской области	Стадия	Лист	Листов
Начальник ГАП		Руководитель Мельникова					кп	5	
						Схема существующего функционального зонирования	ВолгГТУ АрхЗиС		