
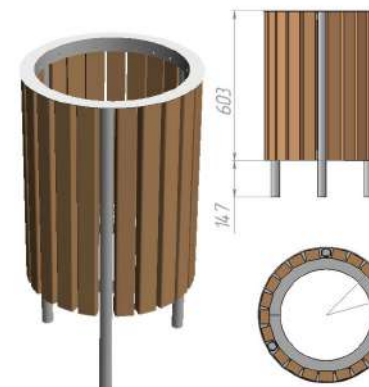


Малые архитектурные формы

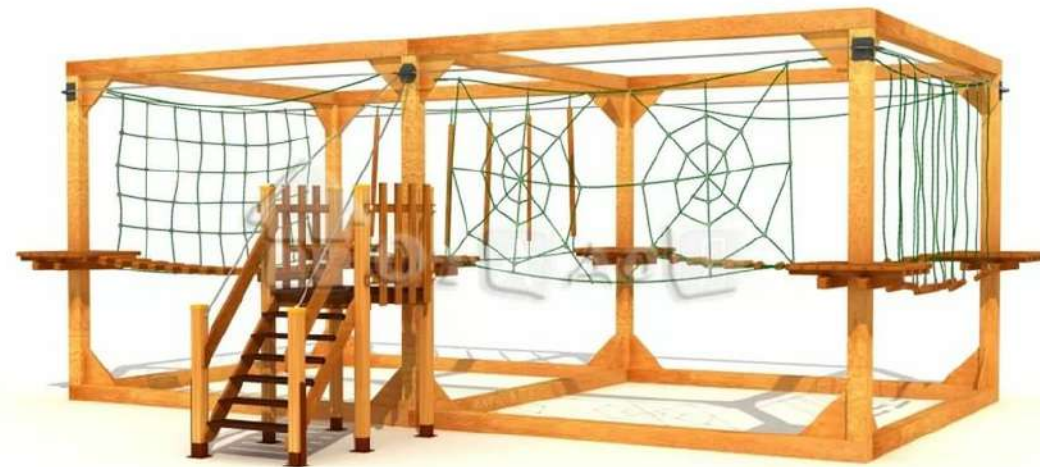

						--			
						Проект благоустройства территории административного центра Писаревского сельского поселения			
Изм.	Кол. уч.	Лист	№ док.	Подпись	Дата				
Начальник		Сурков				х. Писаревка Фроловского района Волгоградской области	Стадия	Лист	Листов
ГАП		Мельникова					кп	9	
						Малые архитектурные формы	ВолгГТУ АрхЗиС		

Копировал

Формат

Согласовано

Взам. инв. №

Подп. и дата

ИНВ. № подл.