


Согласовано

Взам. инв. №

Подп. и дата

Инв. № подл.

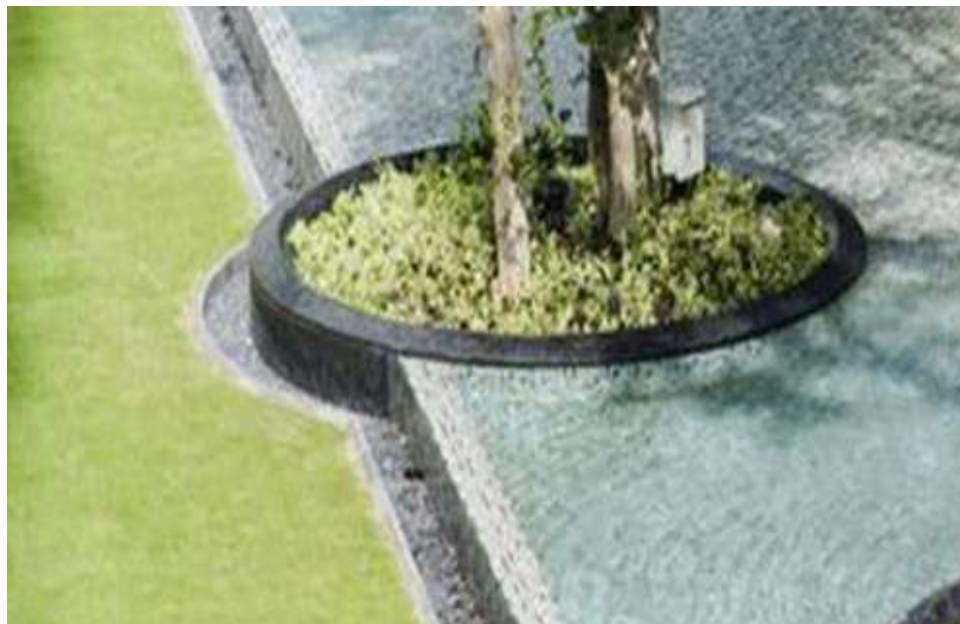

						--			
						Проект благоустройства территории административного центра Писаревского сельского поселения			
Изм.	Кол. уч.	Лист	№ док.	Подпись	Дата	х. Писаревка Фроловского района Волгоградской области	Стадия	Лист	Листов
Начальник ГАП		Руководитель Мельникова					кп	13	
						Визуализация		ВолгГТУ АрхЗиС	