


Транспортная схема

Условные обозначения

- 1 Главная дорога
- 2 Жилая улица
- 3 Подъезд к индивидуальным участкам жилых домов
- 4 Главная площадь поселка
- 5 Пешеходные дорожки. Тротуарное мощение.

Схема поперечного профиля

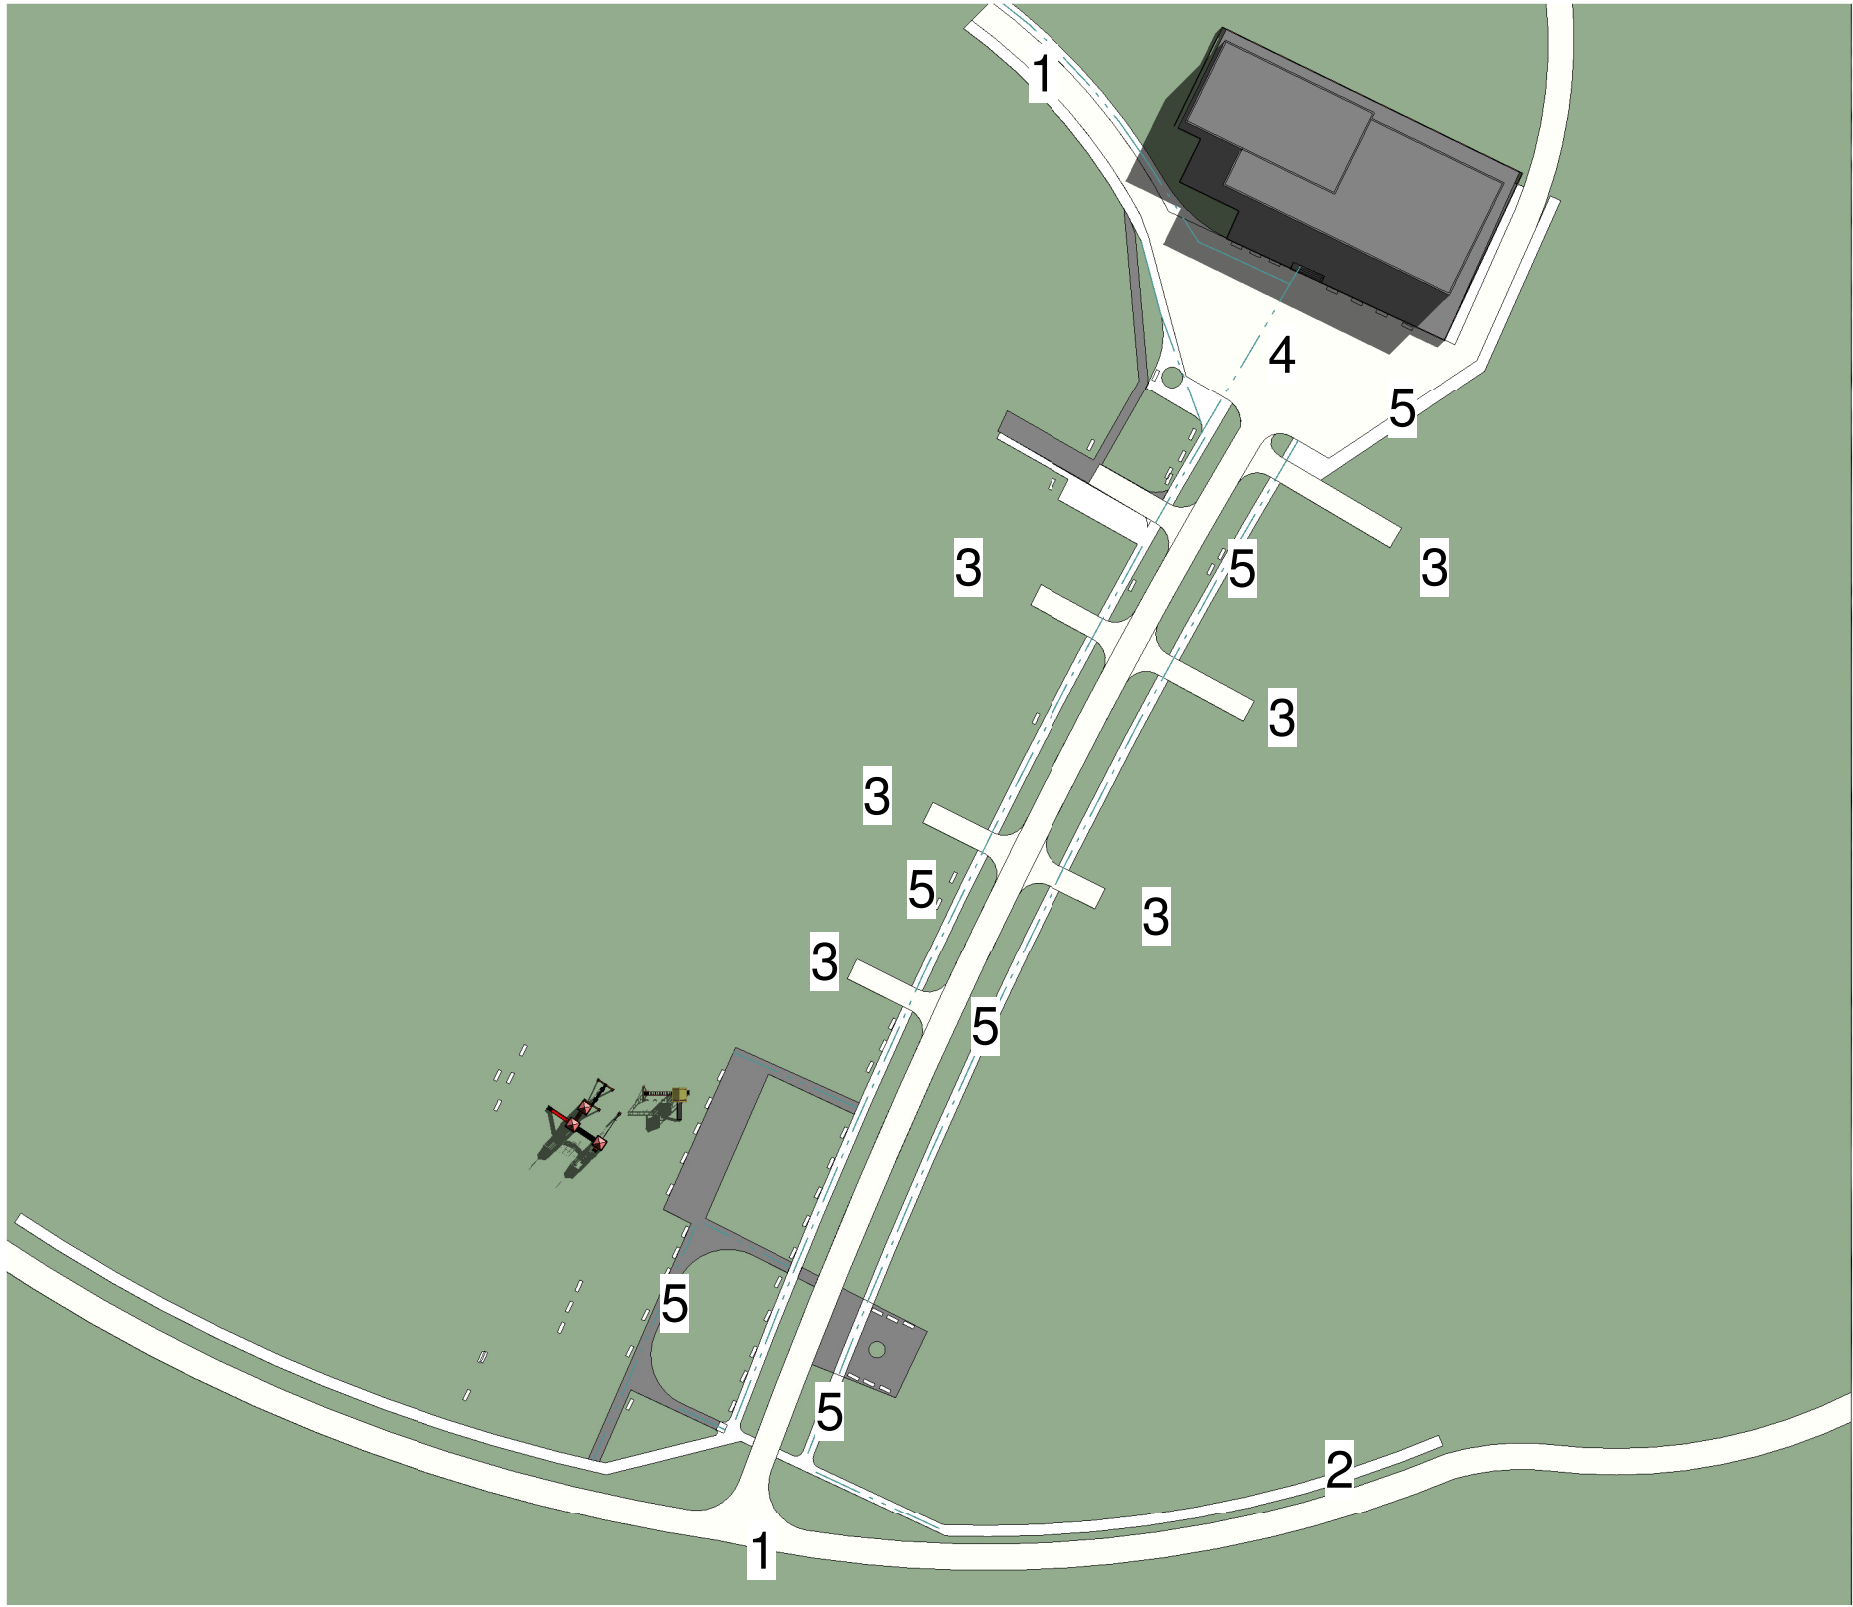

Согласовано					
Взам. инв. №					
Подп. и дата					
Инв. № подл.					

						--			
						Проект благоустройства территории административного центра Писаревского сельского поселения			
Изм.	Кол. уч.	Лист	№ док.	Подпись	Дата	х. Писаревка Фроловского района Волгоградской области	Стадия	Лист	Листов
Начальник ГАП		Руководитель Мельникова					кп	7	
						Транспортная схема	ВолгГТУ АрхЗиС		